
Montāžas shēma
DRAINFIX TWIN 0/1
Pieļaujamā slodze = SLW 30

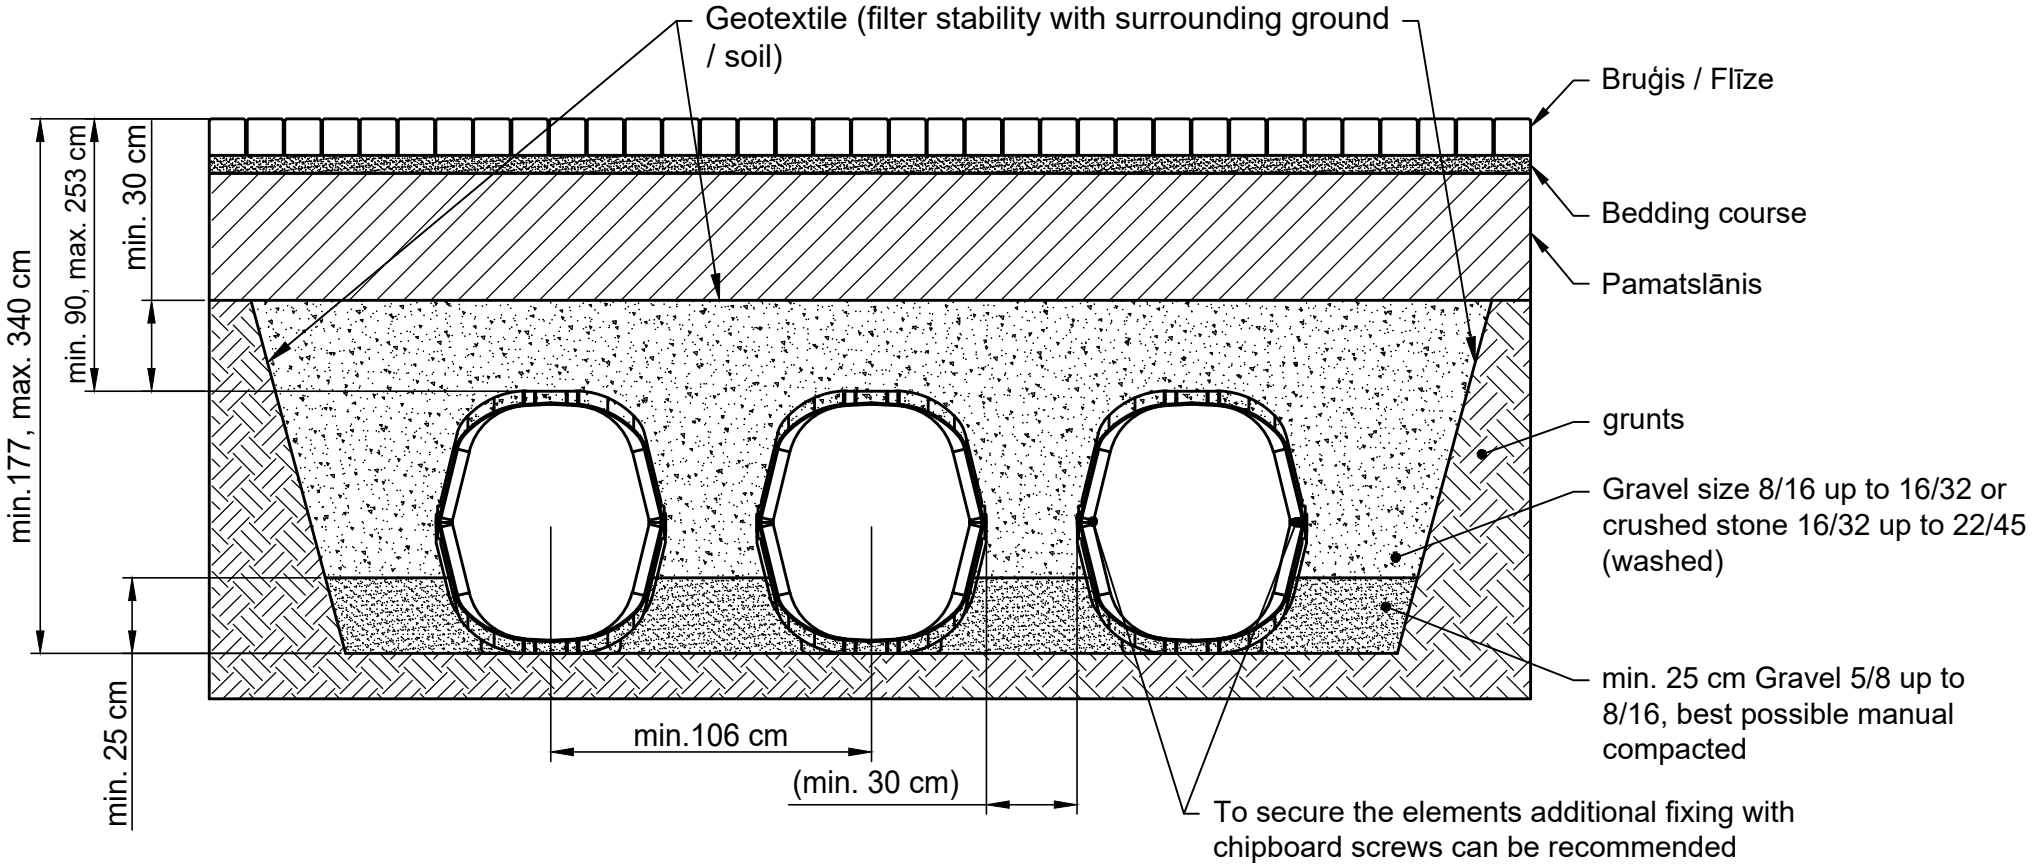

Sablīvēts pamats saskaņā ar ZTVT-StB / izlīdzinošs slānis ar ūdens caurlaidīgu starpslāņi φ

Dotie uzstādīšanas piemēri atbilst jauniem tehniskiem nosacījumiem, iepriekšējie piemēri nav derīgi. Pirms uzstādīšanas, pārbaudiet piemēra aktualitāti www.hauraton.lv mājaslapa. Attiecībā uz mājokļu projektiem ir jānodrošina hermetizācijas slāņi zem kanāliem.

Piemērots šādām kanālu sistēmām:

DRAINFIX TWIN 0/1
DRAINFIX TWIN 1/1
DRAINFIX TWIN 1/0

Datums	21.12.2022	Mūsu vispārējie instalācijas padomi ir piemērojami.	Standarts DIN A4
			mērogs 1:25
0000047781_LATVIAN.dwg	13 EBBw		EN 1433 / DIN 19580
DRF-TWIN Pflaster SLW 30			

hauraton
Salaspils iela 16,
LV-1057 Rīga,
Latvija
Tālr.: +371 25454106
linards@ambk.lv