
# Montāžas shēma
# DRAINFIX TWIN
Pieļaujamā slodze = SLW 30

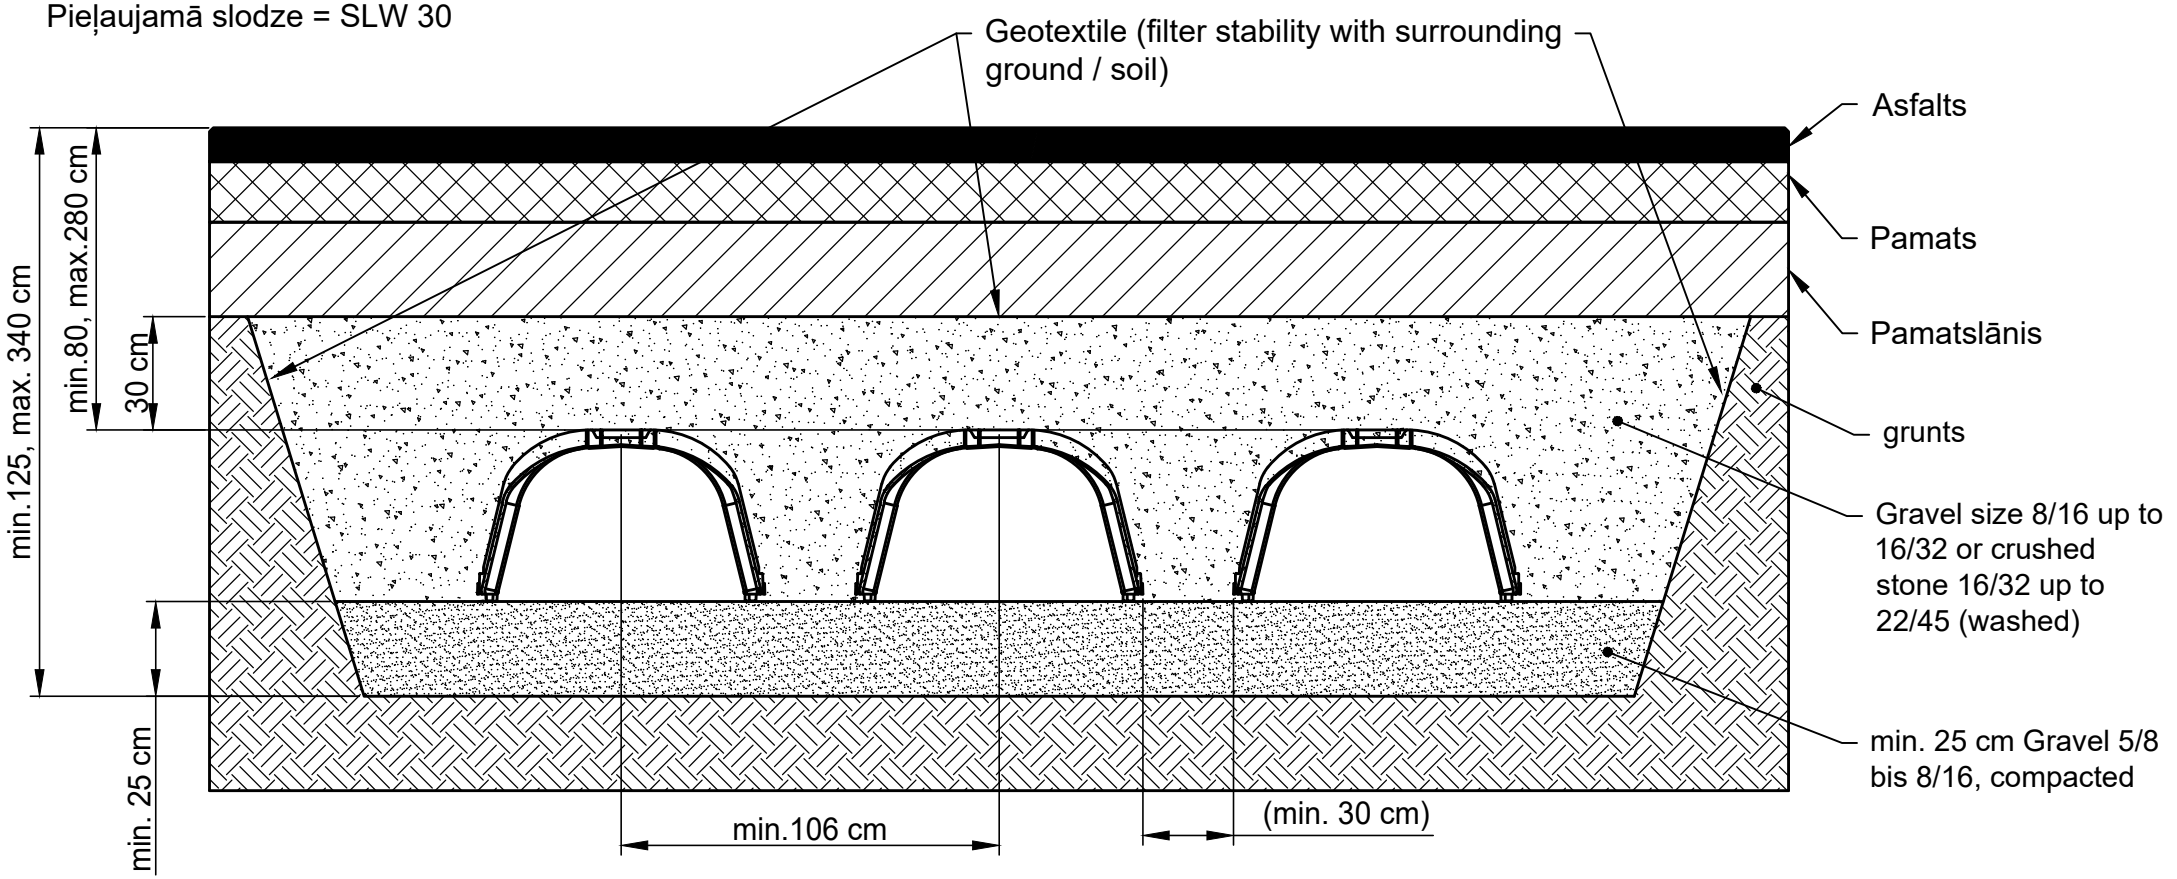


Sablīvēts pamats saskaņā ar ZTVT-StB / izlīdzinošs slānis ar ūdens caurlaidīgu starpslāņi φ

Dotie uzstādīšanas piemēri atbilst jauniem tehniskiem nosacījumiem, iepriekšējie piemēri nav derīgi. Pirms uzstādīšanas, pārbaudiet piemēra aktualitāti www.hauraton.lv mājaslapa. Attiecībā uz mājokļu projektiem ir jānodrošina hermetizācijas slāņi zem kanāliem.

Piemērots šādām kanālu sistēmām:

**DRAINFIX TWIN 1**

| | | | |
|---|---|---|---|
| Datums | 12.01.2023 | Mūsu vispārējie instalācijas padomi ir piemērojami. | Standarts DIN A4 |
| | | | mērogs 1:20 |
| 0000047782_LATVIAN.dwg | | 13 EBBw | EN 1433 / DIN 19580 |
| DRF-TWIN 3x Twin 1Asphalt SLW 30 | | | |


hauraton
Salaspils iela 16,
LV-1057 Rīga,
Latvija
Tālr.: +371 25454106
linards@ambk.lv