
Montāžas shēma
Bruģis A 15 - C 250

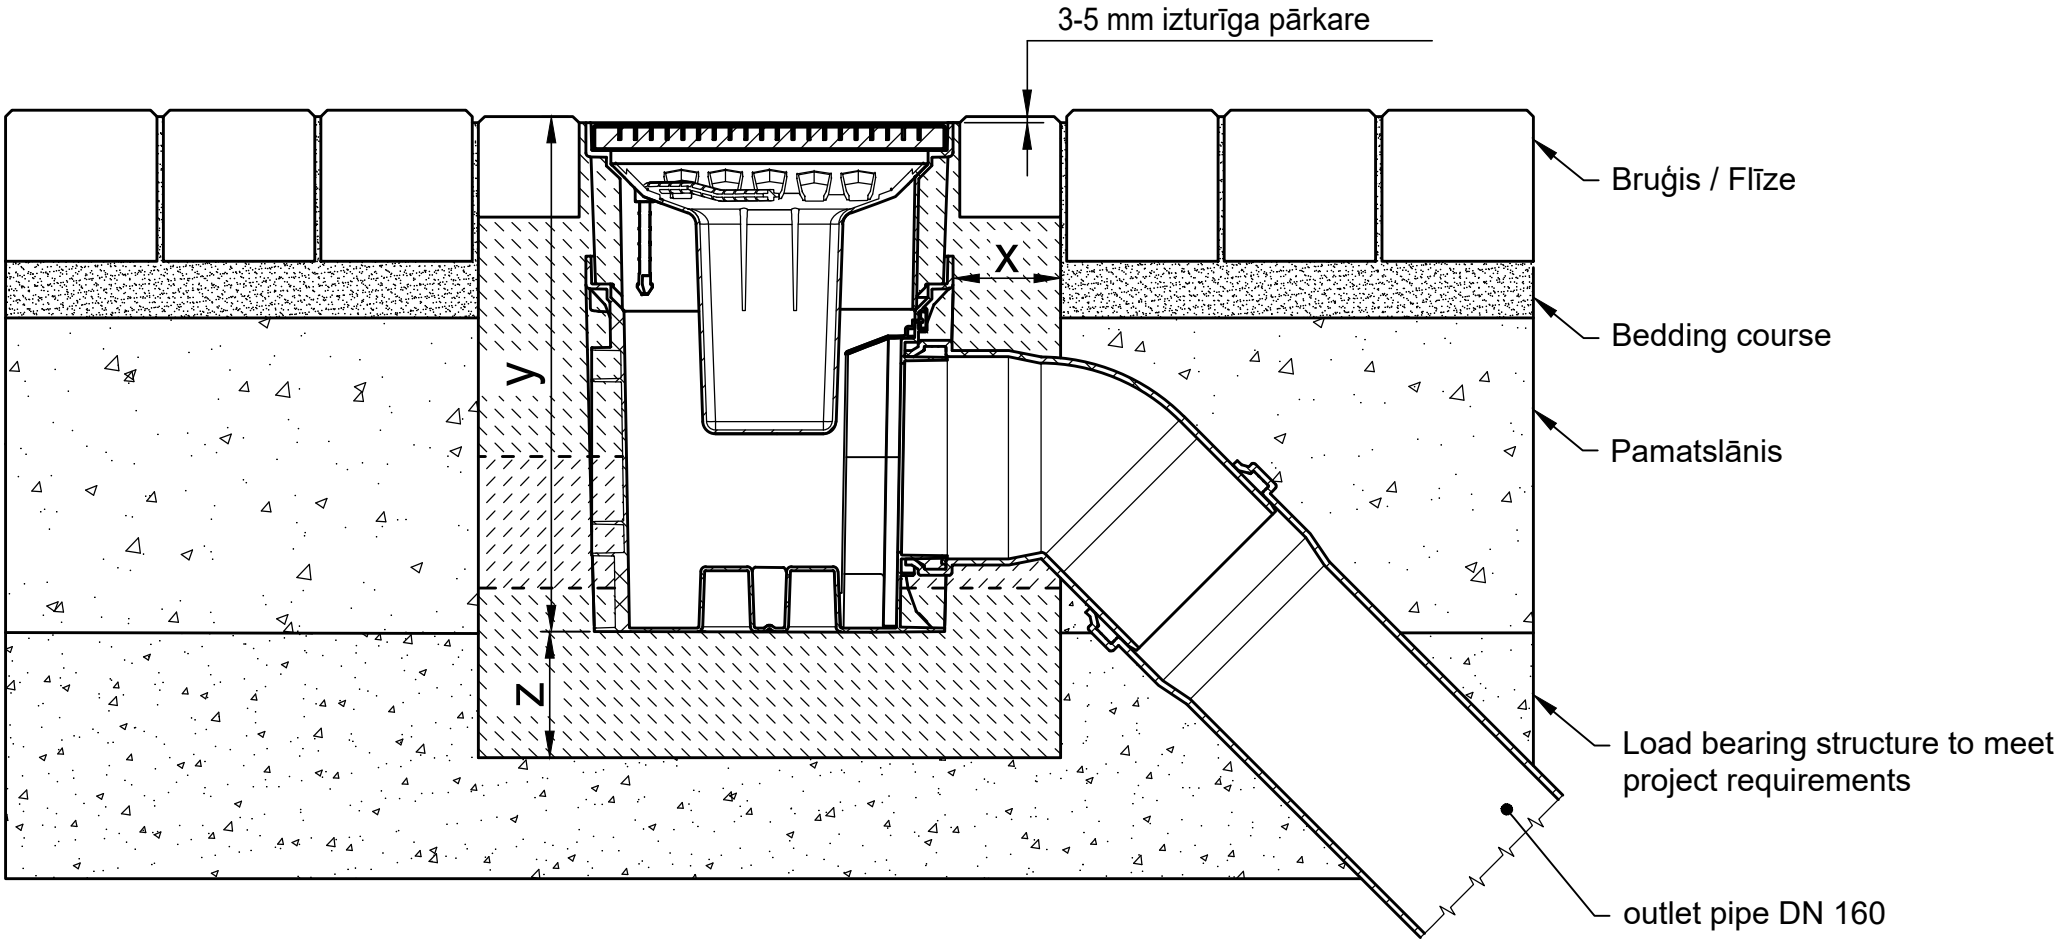

* y = elementa augstums plus pārkare

Slodzes klases saskaņā ar EN 1433 / DIN 19580		A 15	B 125	C 250	D 400**	E 600**	F 900**
Betona pamats: platums x / augstums y / biezums z (cm)		9 / * / 10	9 / * / 10	10 / * / 15			
EN 206-1 / DIN 1045-2	Betona spilvena kvalitāte						
Betona pamatnes minimālā kvalitāte	bez sala brismām uz sānu malām	C25/30 X0	C25/30 X0	C25/30 X0			
	ar sala brismām uz sānu malām	C25/30 XF3	C25/30 XF3	C25/30 XF3			

Piemērots šādām kanālu sistēmām:

RECYFIX POINT 30/30 with extension frame 106 mm
RECYFIX POINT 30/30 with extension frame 150 mm

Dotie uzstādīšanas piemēri atbilst jauniem tehniskiem nosacījumiem, iepriekšējie piemēri nav derīgi. Pirms uzstādīšanas, pārbaudiet piemēra aktualitāti www.hauraton.lv mājaslapa. Attiecībā uz mājokļu projektiem ir jānodrošina hermetizācijas slāņi zem kanāliem.

The installation example represents a proven recommendation from HAURATON. The final responsibility for the execution lies with the planner in charge. Specific conditions of the project must be taken into account.

Datums 03.06.2022

Mūsu vispārējie instalācijas padomi ir piemērojami.

Standarts DIN A4

mērogs 1:6

0000126973_LATVIAN.dwg 9

EBBw

RF-POINT-30/30 Einbaubeispiel Klasse C 250 in Pflaster mit niedrigem Aufsatzrahmen

hauraton
Salaspils iela 16,
LV-1057 Rīga,
Latvija
Tālr.: +371 25454106
linards@ambk.lv