
Montāžas shēma
Asfalts A 15 - D 400

Dinamisks bīdes spēks kas ietekmē uz bruģi vai apmali, nedrīkst ietekmēt uz kanāla sānu sienam dēl berzes spēku ar betona spilvenu

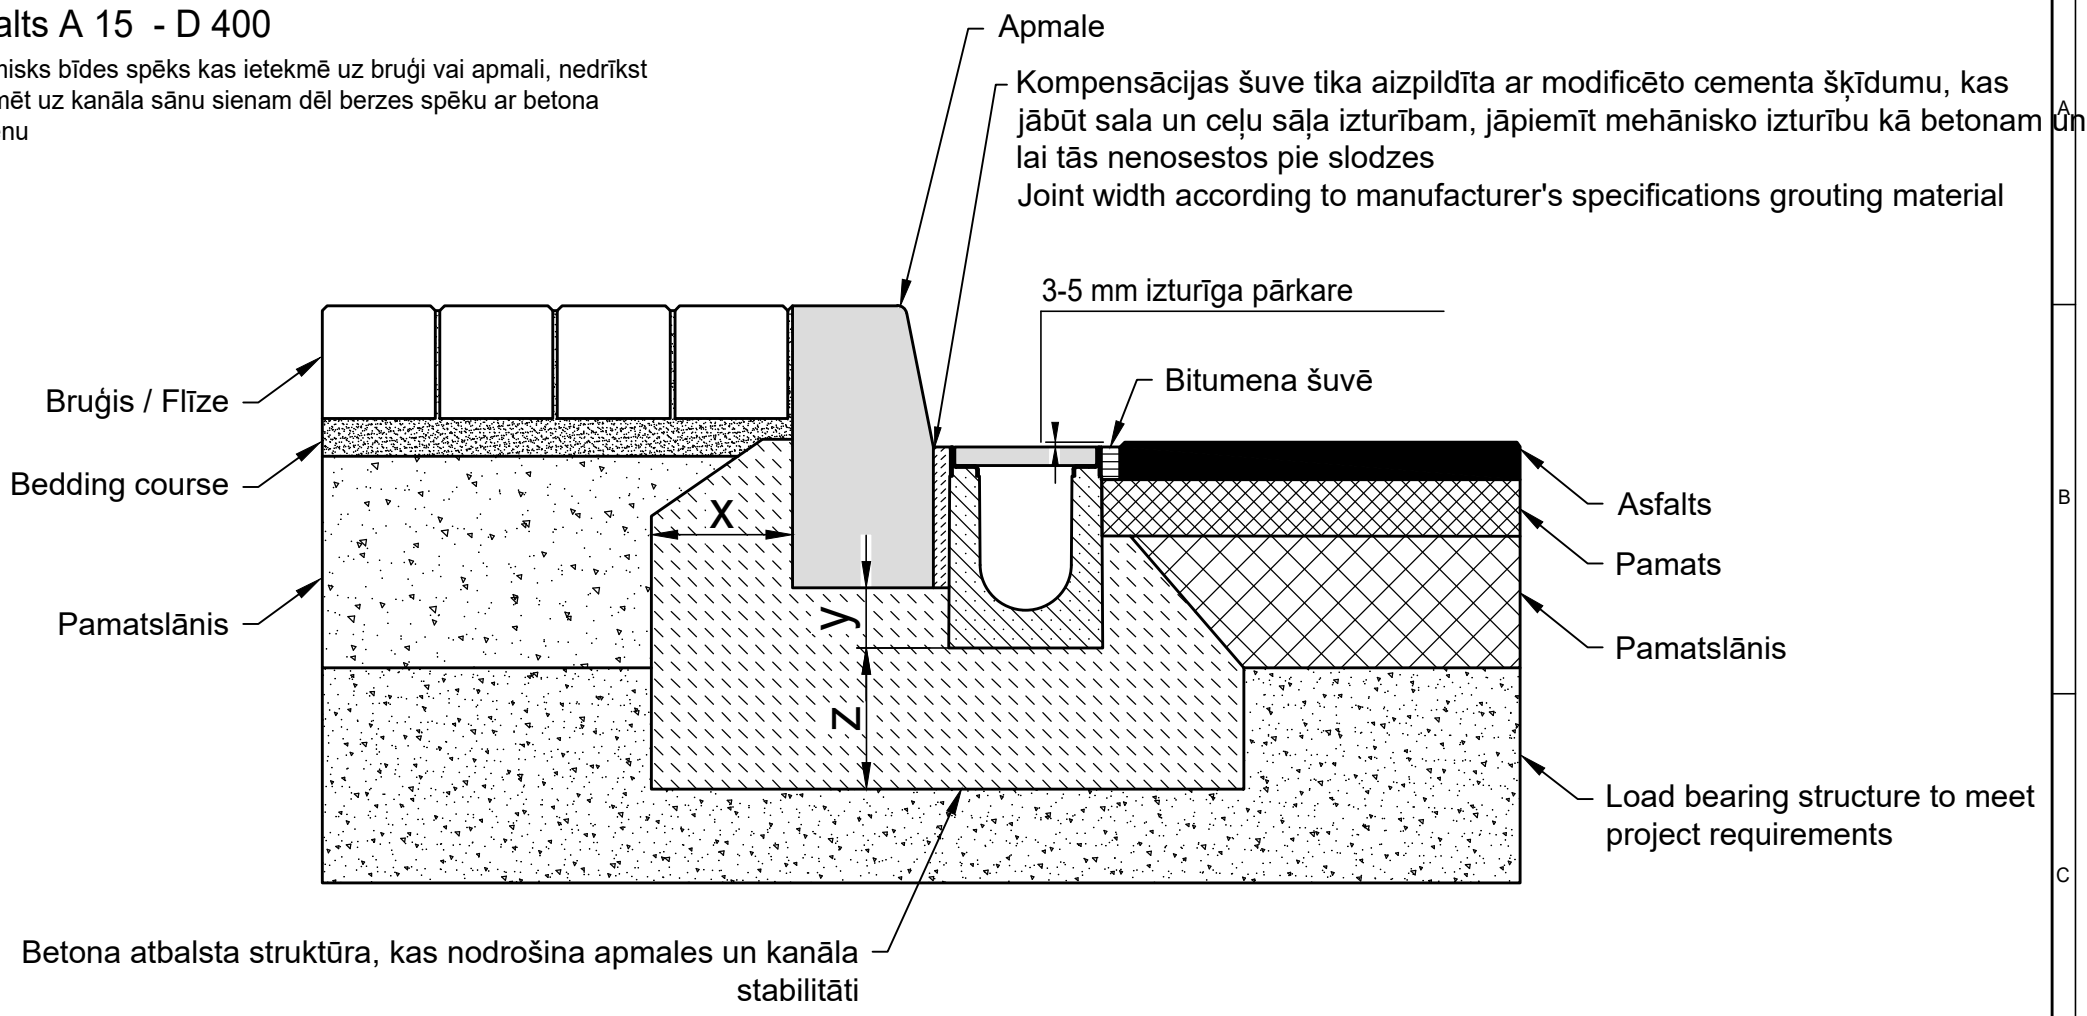

* y ≥ kanāla augstums - 15 cm

Slodzes klases saskaņā ar EN 1433 / DIN 19580		A 15	B 125	C 250	D 400**	E 600**	F 900**
Betona pamats: platums x / augstums y / biezums z (cm)		10 / * / 15	10 / * / 15	15 / * / 15	15 / * / 15		
EN 206-1 / DIN 1045-2	Betona spilvena kvalitāte	C30/37 XF4,XM1	C30/37 XF4,XM1	C30/37 XF4,XM1	C30/37 XF4,XM1		
Betona pamatnes minimālā kvalitāte	bez sala brismām uz sānu malām	C25/30 X0	C25/30 X0	C25/30 X0	C25/30 X0		
	ar sala brismām uz sānu malām	C25/30 XF3	C25/30 XF3	C25/30 XF3	C25/30 XF3		

Piemērots šādām kanālu sistēmām:

FASERFIX KS 100, 150, 200, 300

Dotie uzstādīšanas piemēri atbilst jauniem tehniskiem nosacījumiem, iepriekšējie piemēri nav derīgi. Pirms uzstādīšanas, pārbaudiet piemēra aktualitāti www.hauraton.lv mājaslapa. Attiecībā uz mājokļu projektiem ir jānodrošina hermetizācijas slāņi zem kanāliem.

The installation example represents a proven recommendation from HAURATON. The final responsibility for the execution lies with the planner in charge. Specific conditions of the project must be taken into account.

** Installation situations of drainage systems with high dynamic loads (e.g. airports, motorways and manoeuvring areas of buses, lorries and forklifts, etc.) are not sufficiently considered in DIN EN 1433. Please contact us for such applications to work out project-specific solutions.

Datums 14.03.2023

Mūsu vispārējie instalācijas padomi ir piemērojami.

Standarts DIN A4

mērogs 1:8

0000023718_LATVIAN.dwg 19

EBBw

FF-KS-100 Typ 010 Rinnenunterteil Einbaubeispiel Klasse D 400 in Asphalt mit Bordstein

hauraton
Salaspils iela 16,
LV-1057 Rīga,
Latvija
Tālr.: +371 25454106
linards@ambk.lv