
Montāžas shēma
Asfalts A 15 - B 125

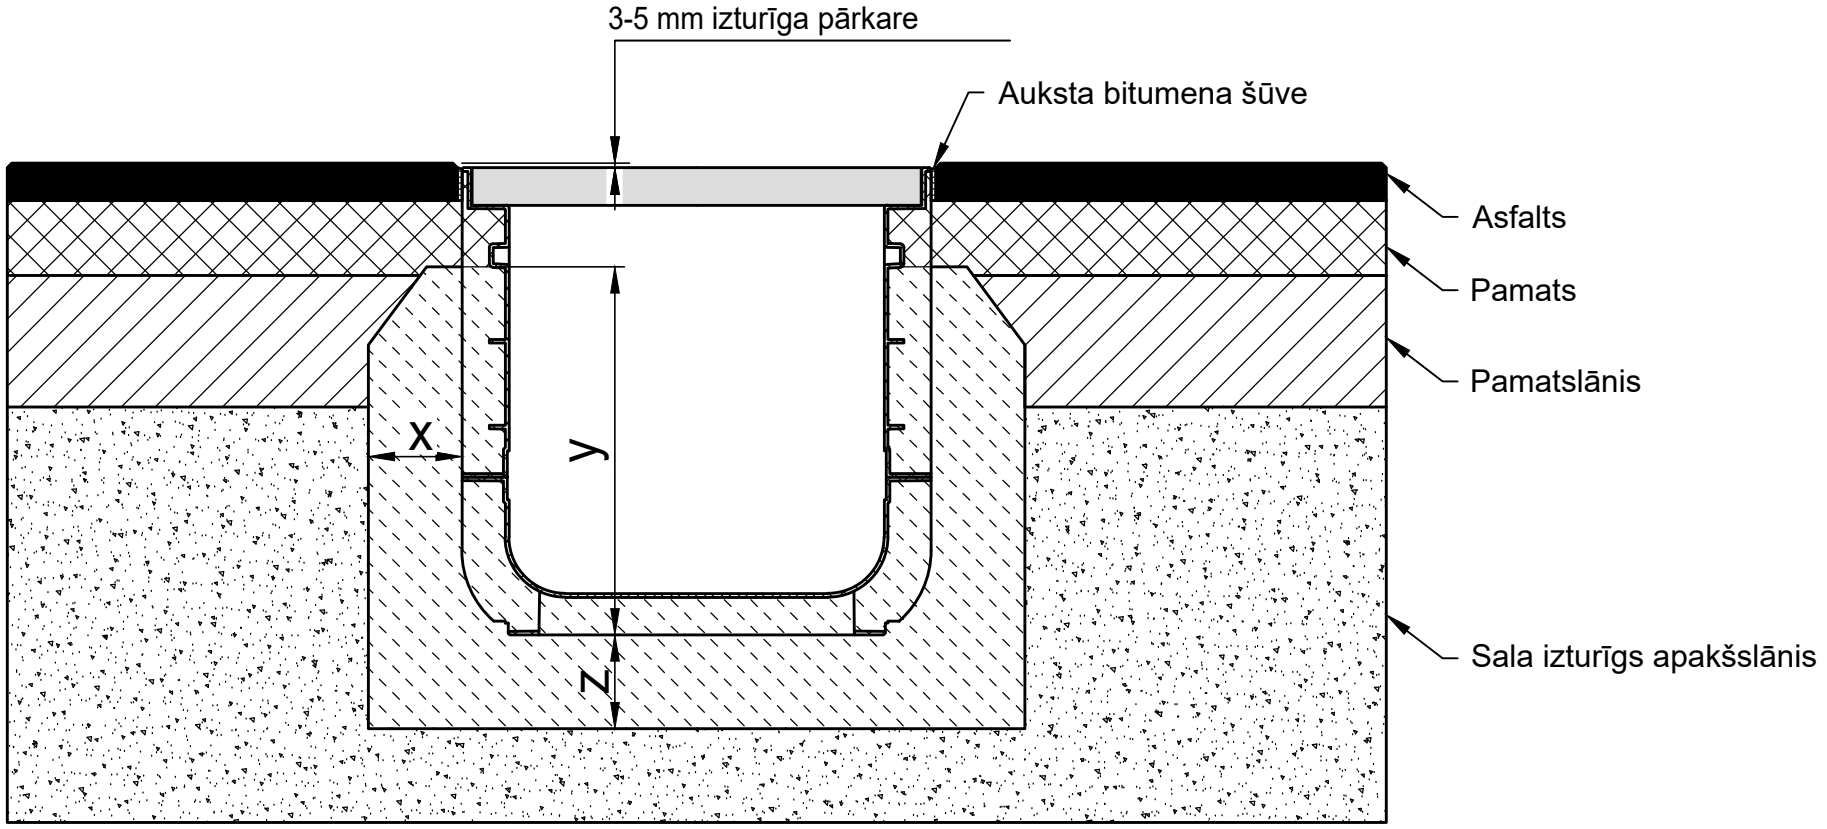

* y = kanāla augstums - min. 10 cm

Slodzes klases saskaņā ar EN 1433 / DIN 19580		A 15	B 125	C 250	D 400**	E 600	F 900
Betona pamats: platums x / biezums z / augstums y (cm)		10 / 10 / *	10 / 10 / *				
Betona pamatnes minimālā kvalitāte							
EN 206-1 / DIN 1045-2	bez sala brismām uz sānu malām	C 20/25	C 20/25				
	ar sala brismām uz sānu malām	C 30/37 XD 1	C 30/37 XD 1				

Piemērots šādām kanālu sistēmām:

RECYFIX NC 400

Dotie uzstādīšanas piemēri atbilst jauniem tehniskiem nosacījumiem, iepriekšējie piemēri nav derīgi. Pirms uzstādīšanas, pārbaudiet piemēra aktualitāti www.hauraton.lv mājaslapa. Attiecībā uz mājokļu projektiem ir jānodrošina hermetizācijas slāņi zem kanāliem.

** Nav paredzēts izmantošanai zonas ar patstāvīgu transportlīdzekļu kustību vai uz automaģistrālēm

Datums 29.10.2019

Mūsu vispārējie instalācijas padomi ir piemērojami.

Standarts DIN A4

mērogs 1:8

0000059874.dwg EBBw

RF-MODUL-SNC-400 Typ 010 Rinnenunterteil Einbaubeispiel Klasse B 125 in Asphalt

hauraton

Maskavas iela 322,
LV-1063, Rīga,
Latvija

Tālr. 29226763
info@ambk.lv