
Montāžas shēma
DRAINFIX BLOC

daudzslāņu uzstādīšana satiksmes zonas

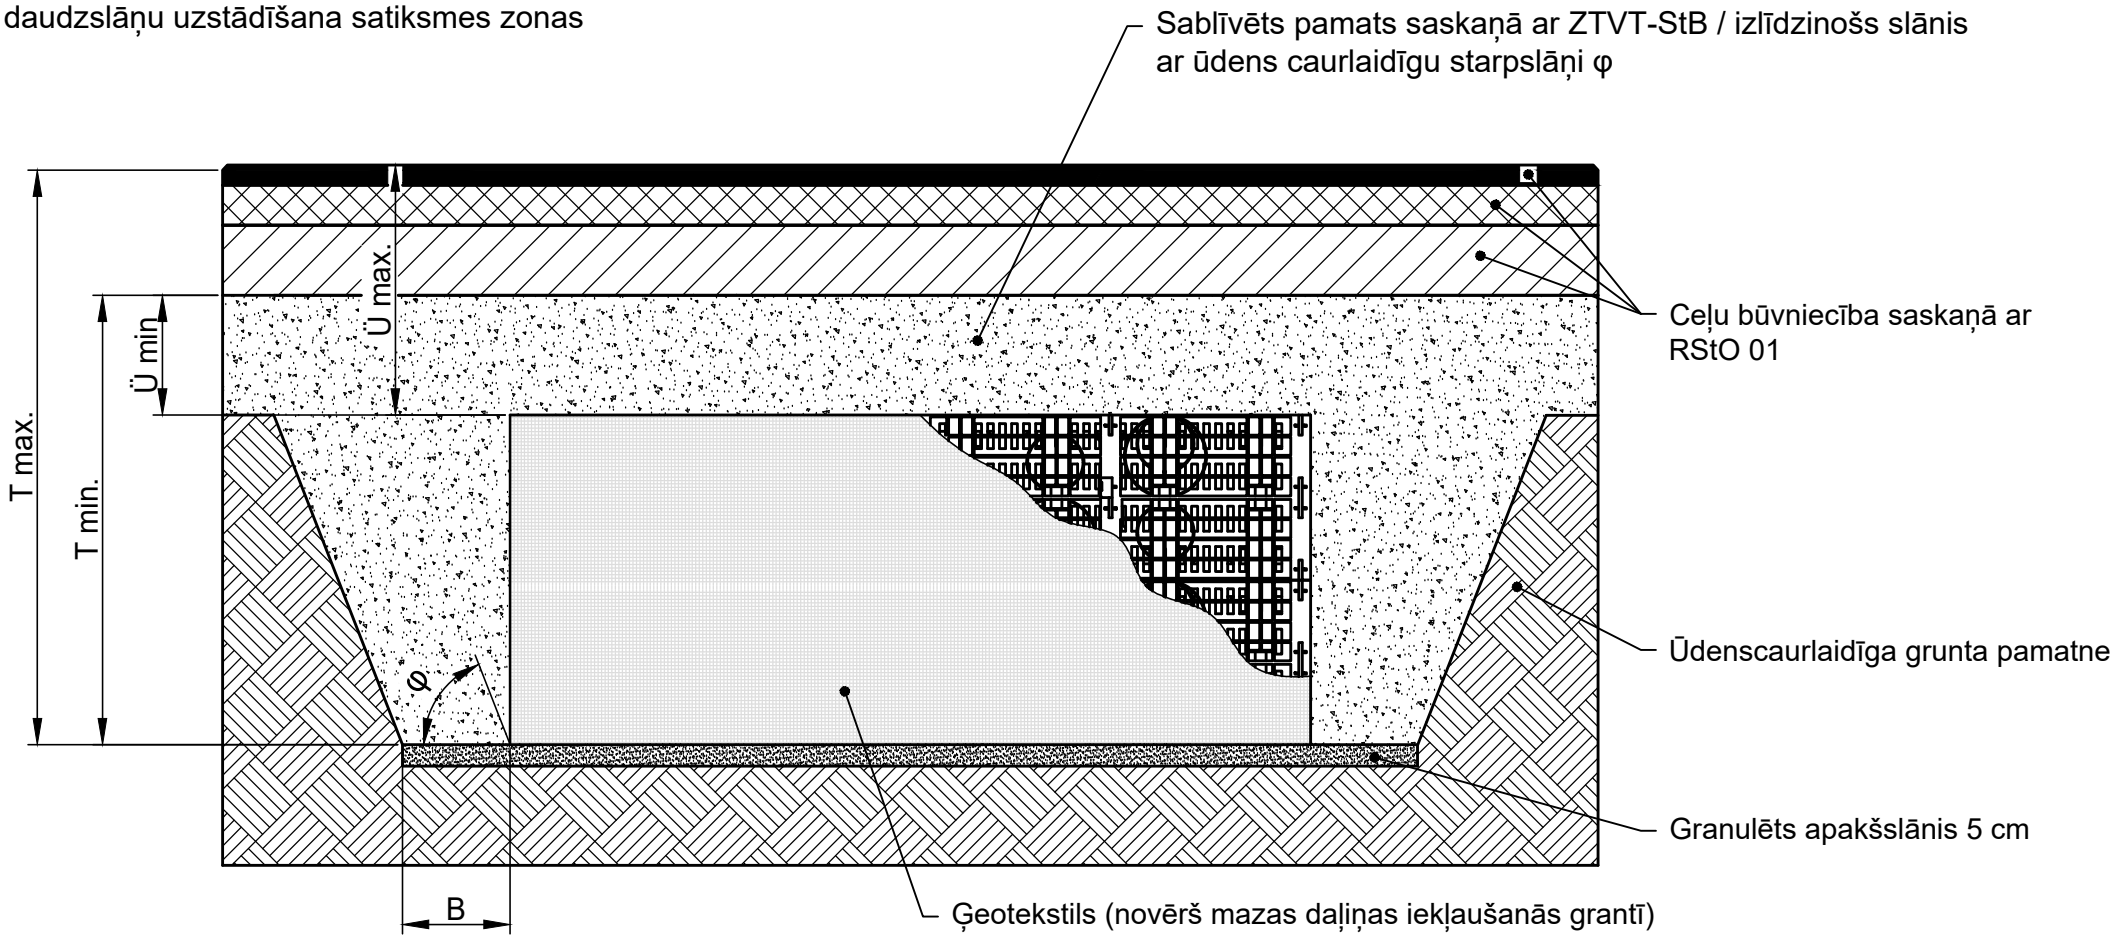

Dotie uzstādīšanas piemēri atbilst jauniem tehniskiem nosacījumiem, iepriekšējie piemēri nav derīgi. Pirms uzstādīšanas, pārbaudiet piemēra aktualitāti www.hauraton.lv mājaslapa. Attiecībā uz mājokļu projektiem ir jānodrošina hermetizācijas slāņi zem kanāliem.

Piemērots šādām kanālu sistēmām:

DRAINFIX BLOC

Datums 25.10.2018	Mūsu vispārējie instalācijas padomi ir piemērojami.	Standarts DIN A4	
		mērogs 1:15	
0000104989.dwg EBBw			
DRAINFIX BLOC			

hauraton

Maskavas iela 322,
LV-1063, Rīga,
Latvija

Tālr. 29226763
info@ambk.lv