
Montāžas shēma
Bruģis C 250

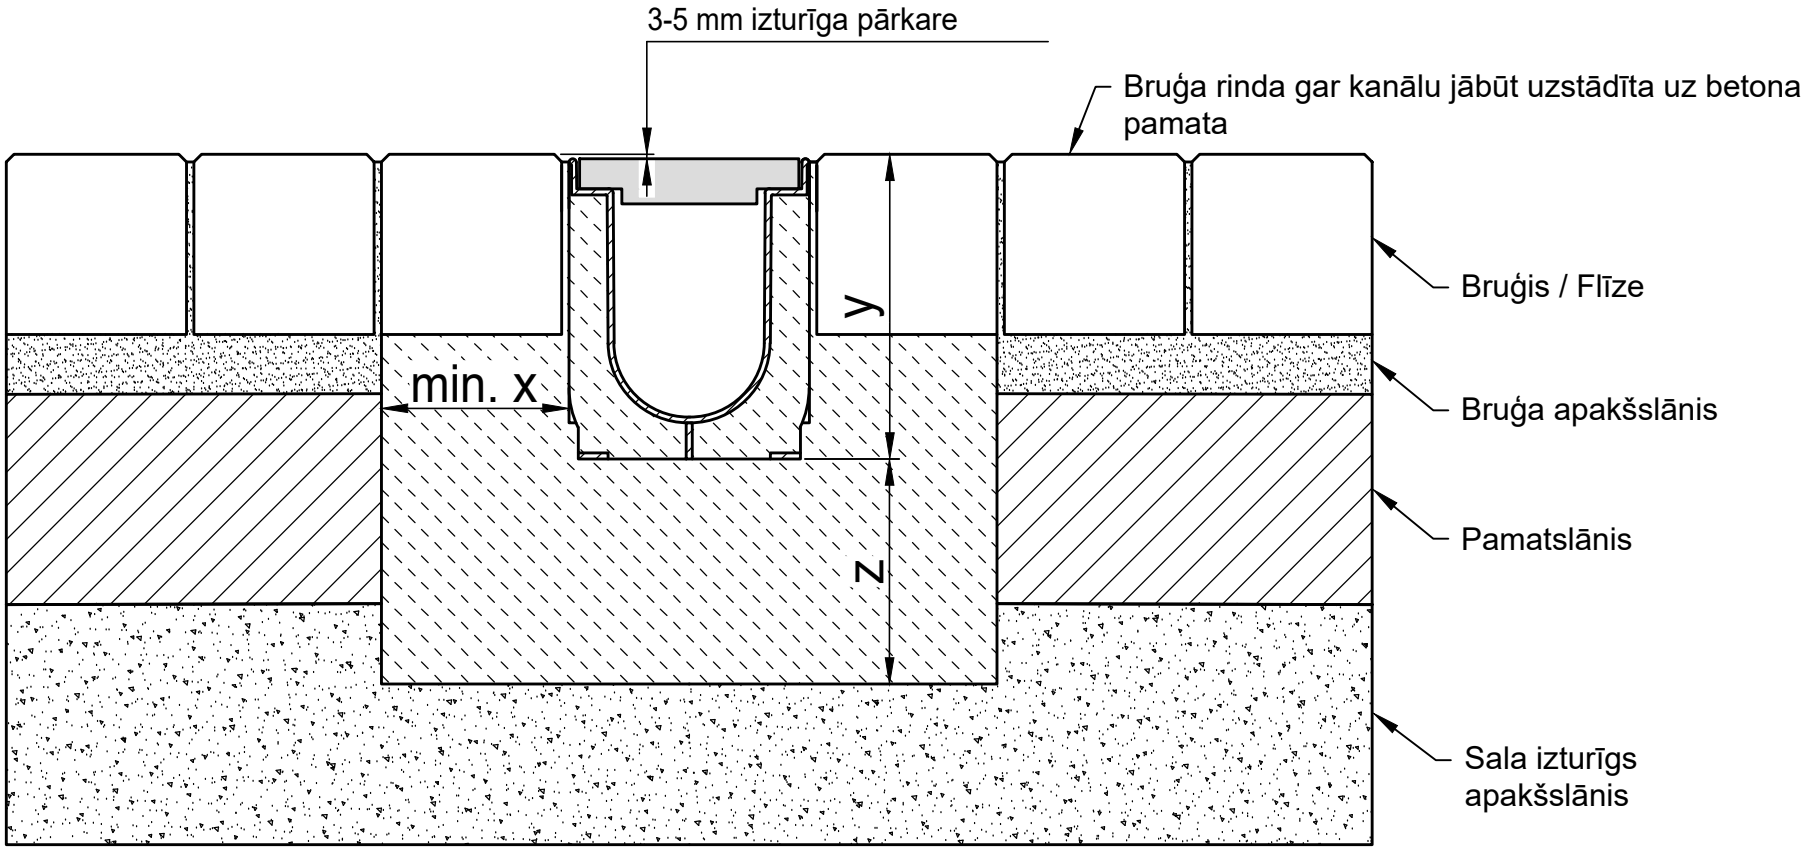

* y = kanāla augstums plus pārkare

Slodzes klases saskaņā ar EN 1433 / DIN 19580		A 15	B 125	C 250	D 400**	E 600	F 900
Betona pamats: platums x / biezums z / augstums y (cm)				10 / 15 / *			
Betona pamatnes minimālā kvalitāte							
EN 206-1 / DIN 1045-2	bez sala brismām uz sānu malām			C 20/25			
	ar sala brismām uz sānu malām			C 30/37 XD 1			

Piemērots šādām kanālu sistēmām:

RECYFIX PRO 100, 150, 200, 300
RECYFIX NC 100, 150, 200, 300
SERVICE CHANNEL RECYFIX PRO 200, 300

Dotie uzstādīšanas piemēri atbilst jauniem tehniskiem nosacījumiem, iepriekšējie piemēri nav derīgi. Pirms uzstādīšanas, pārbaudiet piemēra aktualitāti www.hauraton.lv mājaslapa. Attiecībā uz mājokļu projektiem ir jānodrošina hermetizācijas slāņi zem kanāliem.

** Nav paredzēts izmantošanai zonas ar patstāvīgu transportlīdzekļu kustību vai uz automaģistrālēm

Datums 24.10.2018

Mūsu vispārējie instalācijas padomi ir piemērojami.

Standarts DIN A4

mērogs 1:5

0000039929.dwg EBBw

RF-PRO-100 Typ 010 Rinnenunterteil Einbaubeispiel Klasse C 250 in Pflaster

hauraton
Maskavas iela 322,
LV-1063, Rīga,
Latvija
Tālr. 29226763
info@ambk.lv