
Montāžas shēma
Bruģis D 400

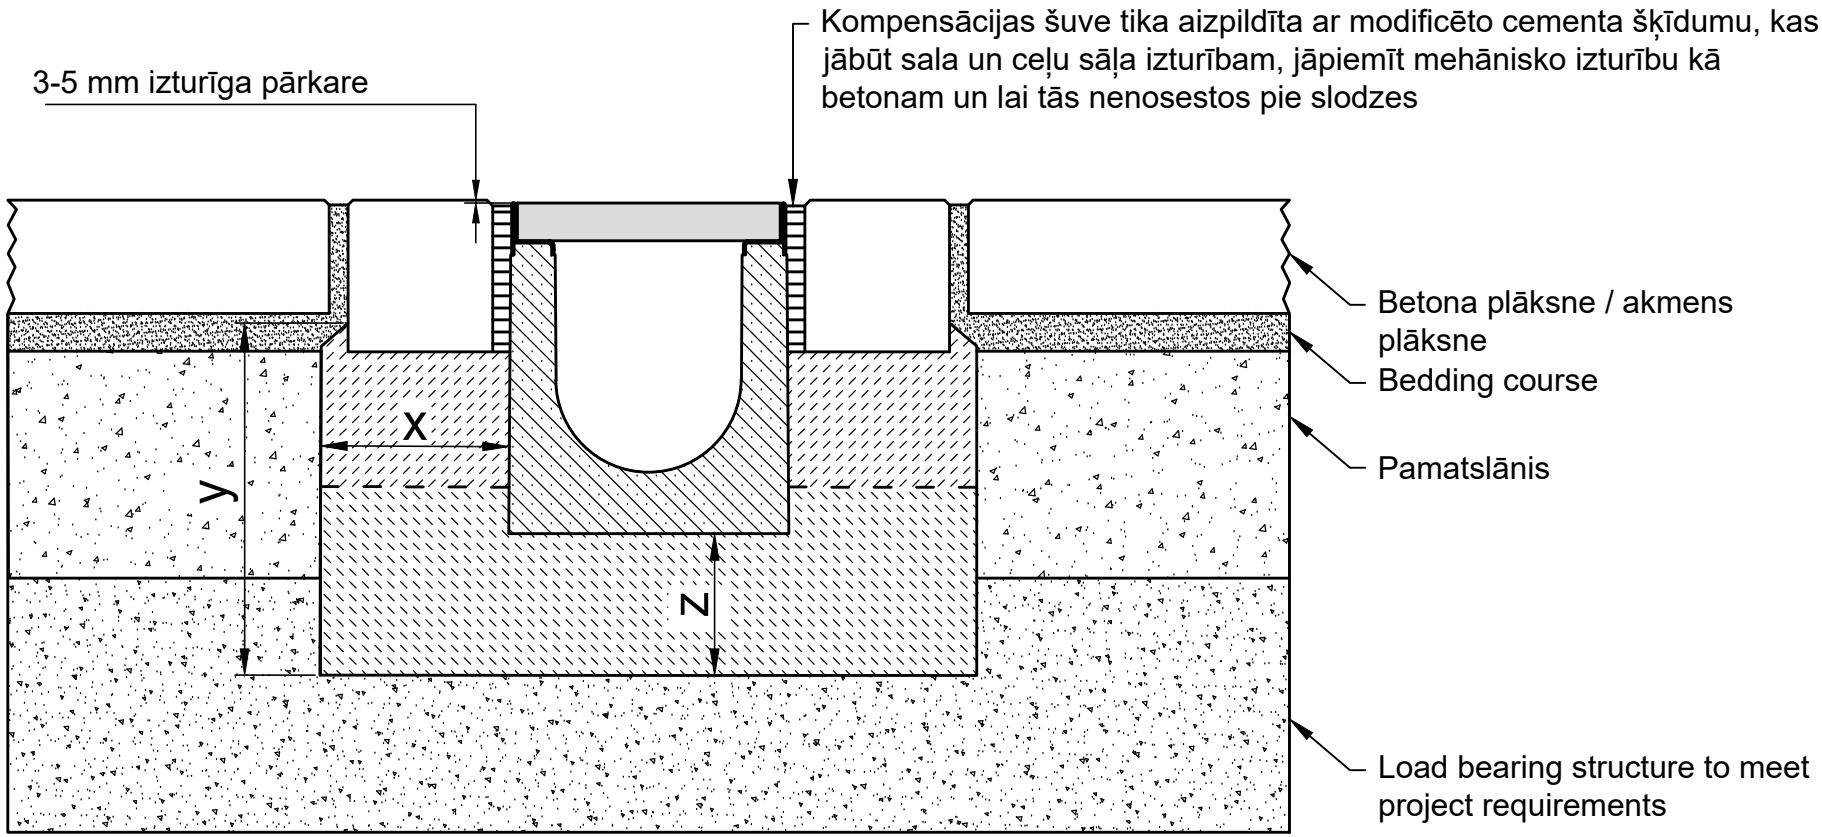

* y = kanāla augstums -14cm

Slodzes klases saskaņā ar EN 1433 / DIN 19580		A 15	B 125	C 250	D 400**	E 600**	F 900**
Betona pamats: platums x / augstums y / biezums z (cm)					20 / * / 15		
EN 206-1 / DIN 1045-2	Betona spilvena kvalitāte						
Betona pamatnes minimālā kvalitāte	bez sala brismām uz sānu malām				C25/30 X0		
	ar sala brismām uz sānu malām				C25/30 XF3		

Piemērots šādām kanālu sistēmām:

FASERFIX SUPER 100, 150, 200, 300, 400, 500
SERVICE CHANNEL FASERFIX SUPER 150, 200, 300, 400, 500

Dotie uzstādīšanas piemēri atbilst jauniem tehniskiem nosacījumiem, iepriekšējie piemēri nav derīgi. Pirms uzstādīšanas, pārbaudiet piemēra aktualitāti www.hauraton.lv mājaslapa. Attiecībā uz mājokļu projektiem ir jānodrošina hermetizācijas slāņi zem kanāliem.

The installation example represents a proven recommendation from HAURATON. The final responsibility for the execution lies with the planner in charge. Specific conditions of the project must be taken into account.

** Installation situations of drainage systems with high dynamic loads (e.g. airports, motorways and manoeuvring areas of buses, lorries and forklifts, etc.) are not sufficiently considered in DIN EN 1433. Please contact us for such applications to work out project-specific solutions.

Datums 15.02.2024

Mūsu vispārējie instalācijas padomi ir piemērojami.

Standarts DIN A4

mērogs 1:8

0000120214_LATVIAN.dwg 13

EBBw

FF-S-200 Typ 010 Rinnenunterteil Einbaubeispiel Klasse D 400 in Pflaster

hauraton
Salaspils iela 16,
LV-1057 Rīga,
Latvija
Tālr.: +371 25454106
linards@ambk.lv