
Montāžas shēma
Skrejceļš / Rotaļu laukums A 15

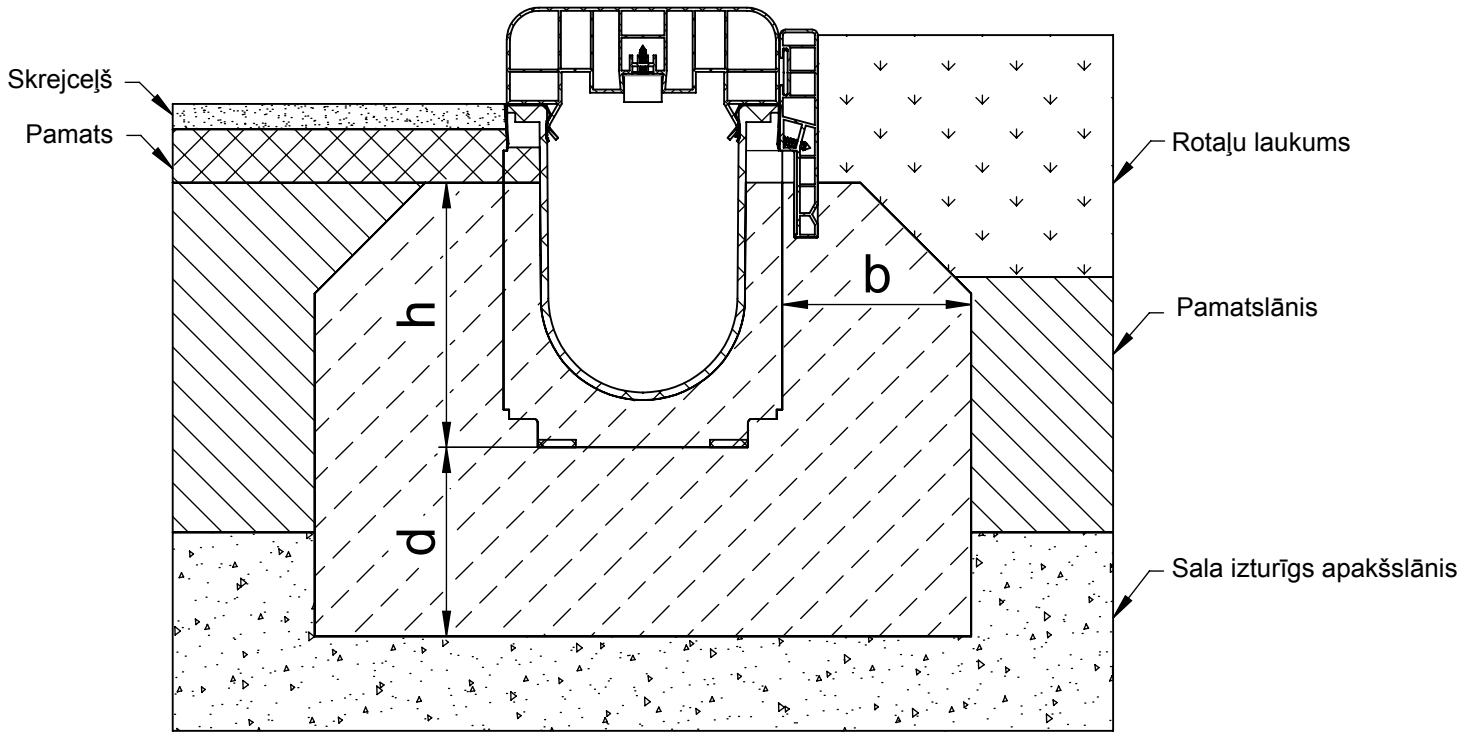

Slodzes klases saskaņā ar EN 1433 / DIN 19580		A 15	B 125	C 250	D 400**	E 600	F 900
Betona pamats: platums b / biezums d / augstums h (cm)		10 / 10 / 14					
Betona pamatnes minimālā kvalitāte							
EN 206-1 / DIN 1045-2	bez sala brismām uz sānu malām	C 20/25					
	ar sala brismām uz sānu malām	C 30/37 XD 1					

Piemērots šādām kanālu sistēmām:

SPORTFIX Kanāls ar zalienas atbalstu

Dotie uzstādīšanas piemēri atbilst jauniem tehniskiem nosacījumiem, iepriekšējie piemēri nav derīgi. Pirms uzstādīšanas, pārbaudiet piemēra aktualitāti www.hauraton.lv mājaslapa. Attiecībā uz mājokļu projektiem ir jānodrošina hermetizācijas slāņi zem kanāliem.

** Nav paredzēts izmantošanai zonas ar patstāvīgu transportlīdzekļu kustību vai uz automaģistrālēm

Datums 17.09.2014

Mūsu vispārējie instalācijas padomi ir piemērojami.

Standarts DINA4

mērogs 1:4

HAN	DOK	VER	TYP
	78_0000049438	8	W

hauraton
Maskavas iela 322,
LV-1063, Rīga,
Latvija
Tālr. 29226763
info@ambk.lv